


# Plan MANDATAIRES 2009

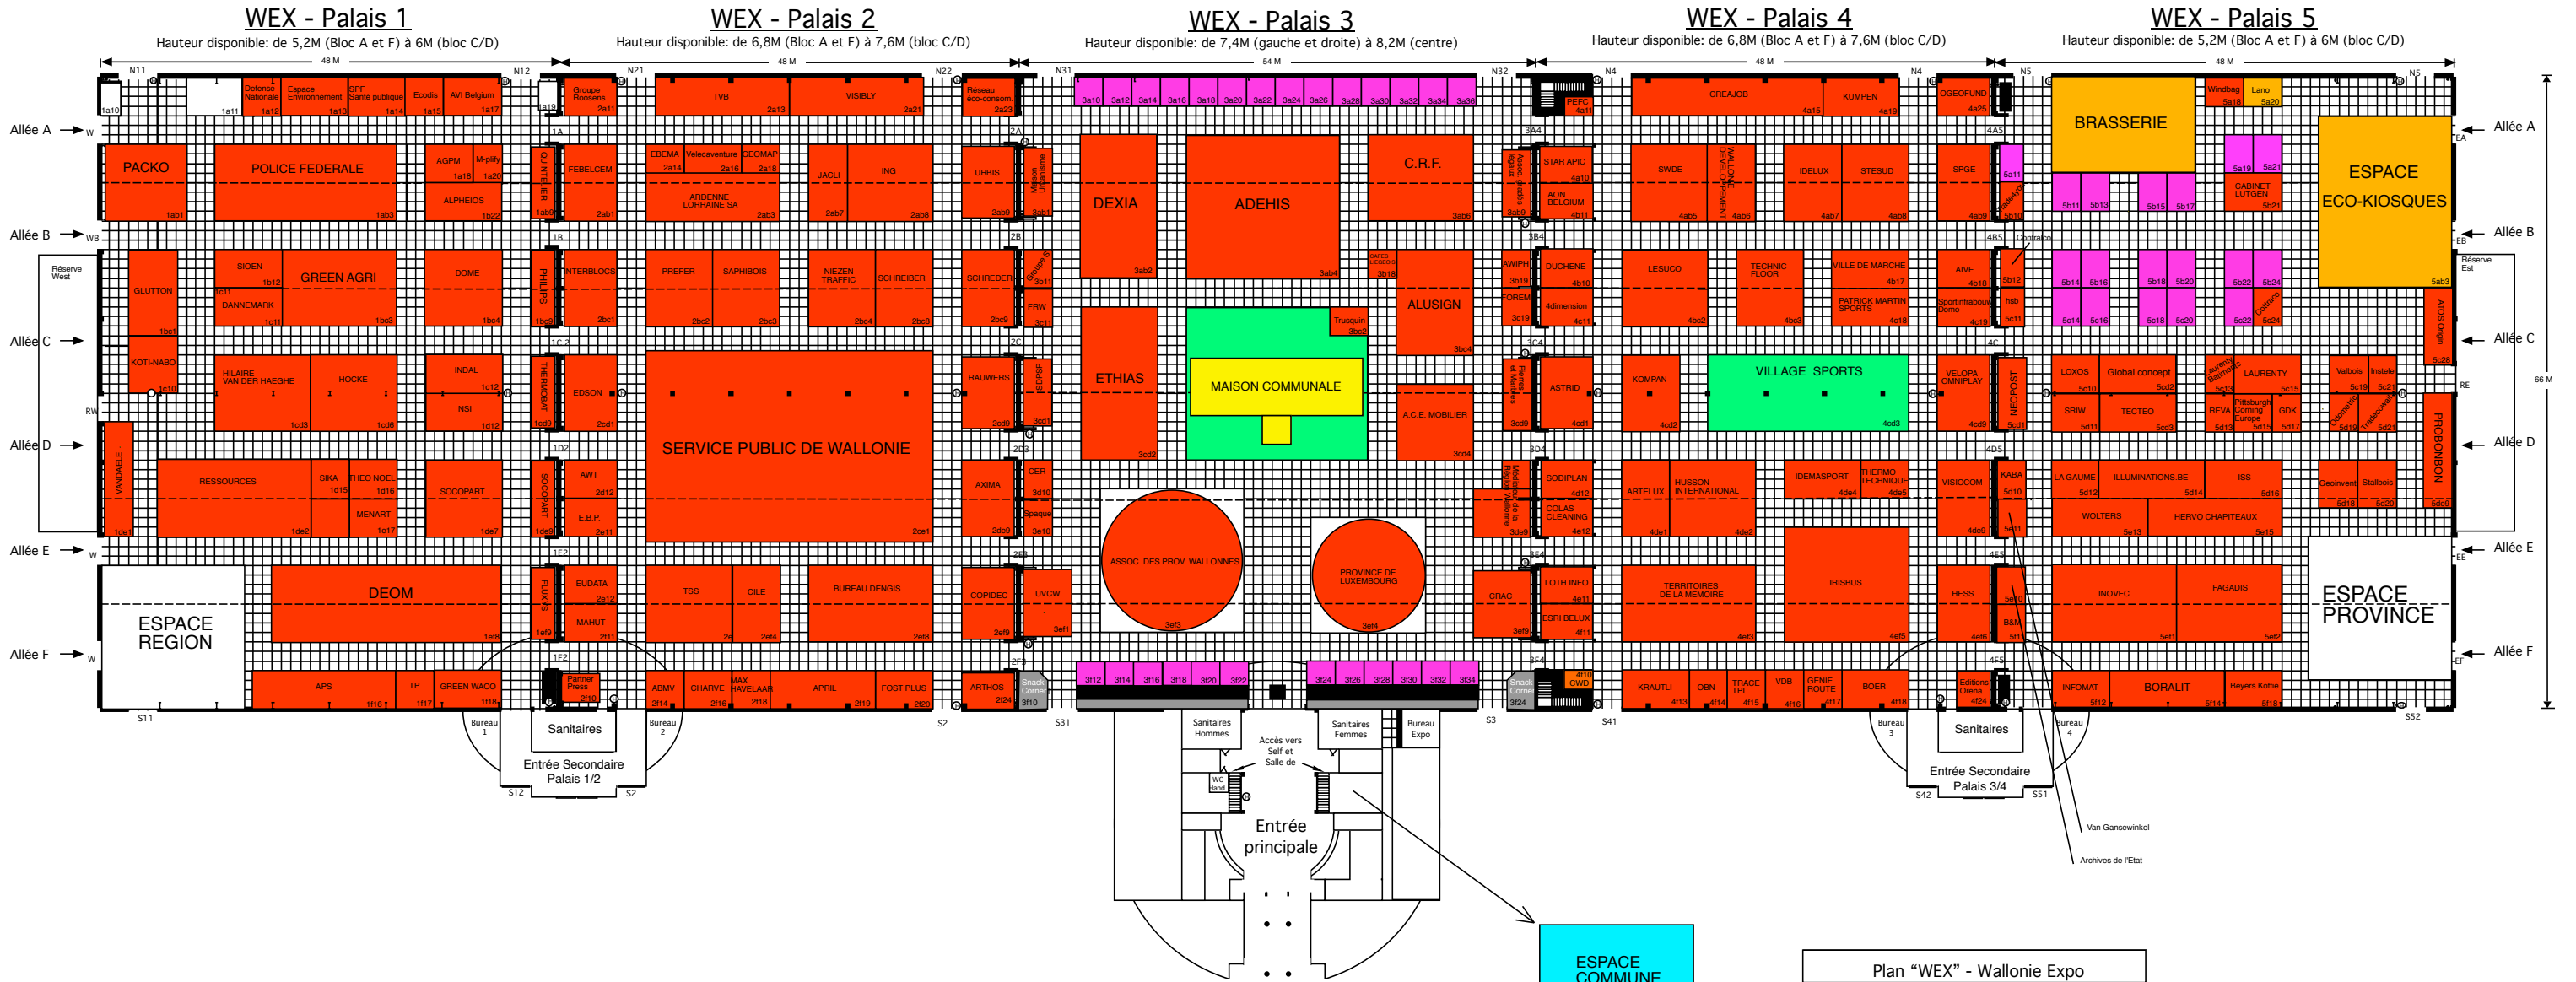

**ESPACE COMMUNE**

**Plan "WEX" - Wallonie Expo**

- = 1 M2 (allées)
- (lignes en pointillées) = les caniveaux où l'on peut se connecter pour l'eau et les décharges
- = poteaux dans les blocs C/D des palais 1, 2, 4 et 5
- = poteaux dans les blocs A et F

